


CLIENTE: EXEMPLO - CLIENTE	INÍCIO: 14/07/2009	FOLHA: 01 / 01	PZ-01
OBRA: EXEMPLO - OBRA	TÉRMINO: 22/07/2009	DATA: 12/11/2010	
LOCAL: EXEMPLO - LOCAL	COTA TERRENO (m): 222,000	RESPONSÁVEL TÉCNICO: EXEMPLO - RESPONSÁVEL TÉCNICO	
	COTA TOPO (m): 221,000		

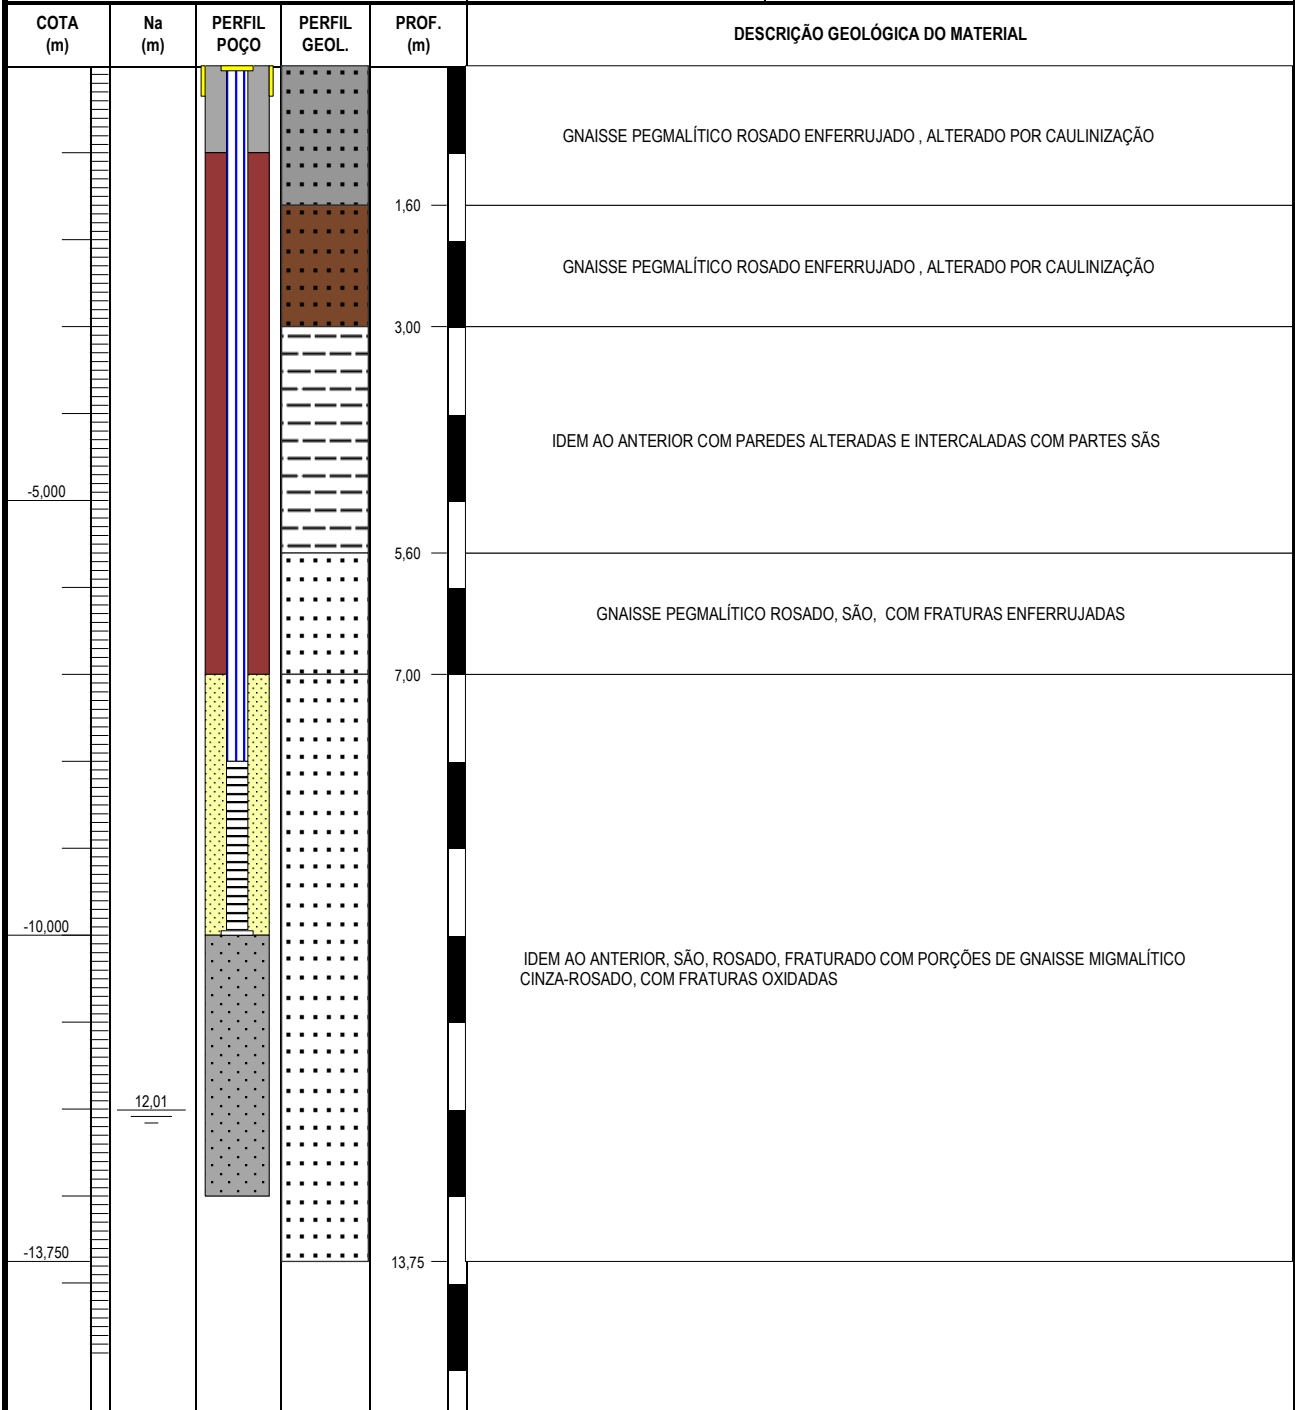

AMOSTRAS

EQUIPAMENTO : GEOPROBE	1: 5,00	PROF. DO POÇO (m): 13,85	BENTONITA (m): 6,00
PROF. DO FURO (m): 13,85	2: 7,50	NÍVEL D'ÁGUA (m): 12,01	PRÉ-FILTRO (m): 3,00
DIÂM. FURO. (pol): 4,00	3: 10,00	DIÂM. INST. (pol): 2,00	MAT. PREENCH. (m): 3,00
COORDENADAS X: 6.843.253,061	4: 15,00	TUBO FILTRO (m): 2,00	SELO SANITÁRIO (m): 1,00
Y: 6.843.253,061	5: 17,50	TUBO REV. (m): 8,00	ACABAMENTO : -

OBS.: -

LEGENDA:

Selo Sanitário	Tubo Revestimento	Tubo Filtro	Mat. Preenchimento
Bentonita	Pré-Filtro	Na	